


**СХЕМА ГРАНИЦ ПУБЛИЧНОГО СЕРВИТУТА НА КАДАСТРОВОМ ПЛАНЕ ТЕРРИТОРИИ  
«Реконструкция Л-1 от ТП №2-25-1 г. Боготол с кадастровым номером 24:44:0000000:1697»**

Кадастровый номер	Площадь, кв.м.	Адрес/местоположение	Категория земель	Вид разрешенного использования
24:44:0900015:48 (входит в единое землепользование 24:44:0000000:113)	86	Красноярский край, г. Боготол	Земли населённых пунктов	Для размещения трансформаторной подстанции и опор и эксплуатации воздушно-кабельной ЛЭП 0,4 кВ
24:44:0900015:43 (входит в единое землепользование 24:44:0000000:113)	1	Красноярский край, г. Боготол	Земли населённых пунктов	Для размещения трансформаторной подстанции и опор и эксплуатации воздушно-кабельной ЛЭП 0,4 кВ
24:44:1000001:126 (входит в единое землепользование 24:44:0000000:129)	12	Красноярский край, г. Боготол	Земли населённых пунктов	Для размещения опор и эксплуатации воздушно-кабельной ЛЭП 10 кВ
24:44:0900015:28	75	Красноярский край, городской округ город Боготол, город Боготол, улица 40 лет Октября, земельный участок 24	Земли населённых пунктов	Объекты дорожного сервиса
24:44:1000001:115 (входит в единое землепользование 24:44:0000000:129)	4	Красноярский край, г. Боготол	Земли населённых пунктов	Для размещения опор и эксплуатации воздушно-кабельной ЛЭП 10 кВ
24:44:0000000:5524	93	Российская Федерация, Красноярский край, городской округ город Боготол, г. Боготол, ул. Элеваторная	Земли населённых пунктов	Улично-дорожная сеть
24:44:0000000:5346	123	Российская Федерация, Красноярский край, г. Боготол, ул. 40 лет Октября	Земли населённых пунктов	Улично-дорожная сеть
24:44:0900015:47 (входит в единое землепользование 24:44:0000000:113)	1	Красноярский край, г. Боготол	Земли населённых пунктов	Для размещения трансформаторной подстанции и опор и эксплуатации воздушно-кабельной ЛЭП 0,4 кВ
24:44:0900007:20 (входит в единое землепользование 24:44:0000000:113)	3	Красноярский край, г. Боготол	Земли населённых пунктов	Для размещения трансформаторной подстанции и опор и эксплуатации воздушно-кабельной ЛЭП 0,4 кВ
24:44:0900007:7	18	Красноярский край, г. Боготол, ул. Элеваторная, 1	Земли населённых пунктов	Для строительства нежилого здания
24:44:0900007:18 (входит в единое землепользование 24:44:0000000:113)	1	Красноярский край, г. Боготол	Земли населённых пунктов	Для размещения трансформаторной подстанции и опор и эксплуатации воздушно-кабельной ЛЭП 0,4 кВ
24:44:0900007:135	64	Красноярский край, г. Боготол, ул. Рабочая, 44	Земли населённых пунктов	Для строительства многоквартирного жилого дома средней этажности
24:44:0900007:194	12	Красноярский край, г. Боготол, ул. Рабочая, 44 а	Земли населённых пунктов	Для строительства многоквартирного жилого дома средней этажности
24:44:0900007	53	Красноярский край, г. Боготол	Земли населённых пунктов	-
24:44:0900015	87	Красноярский край, г. Боготол	Земли населённых пунктов	-
24:44:1000001	126	Красноярский край, г. Боготол	Земли населённых пунктов	-

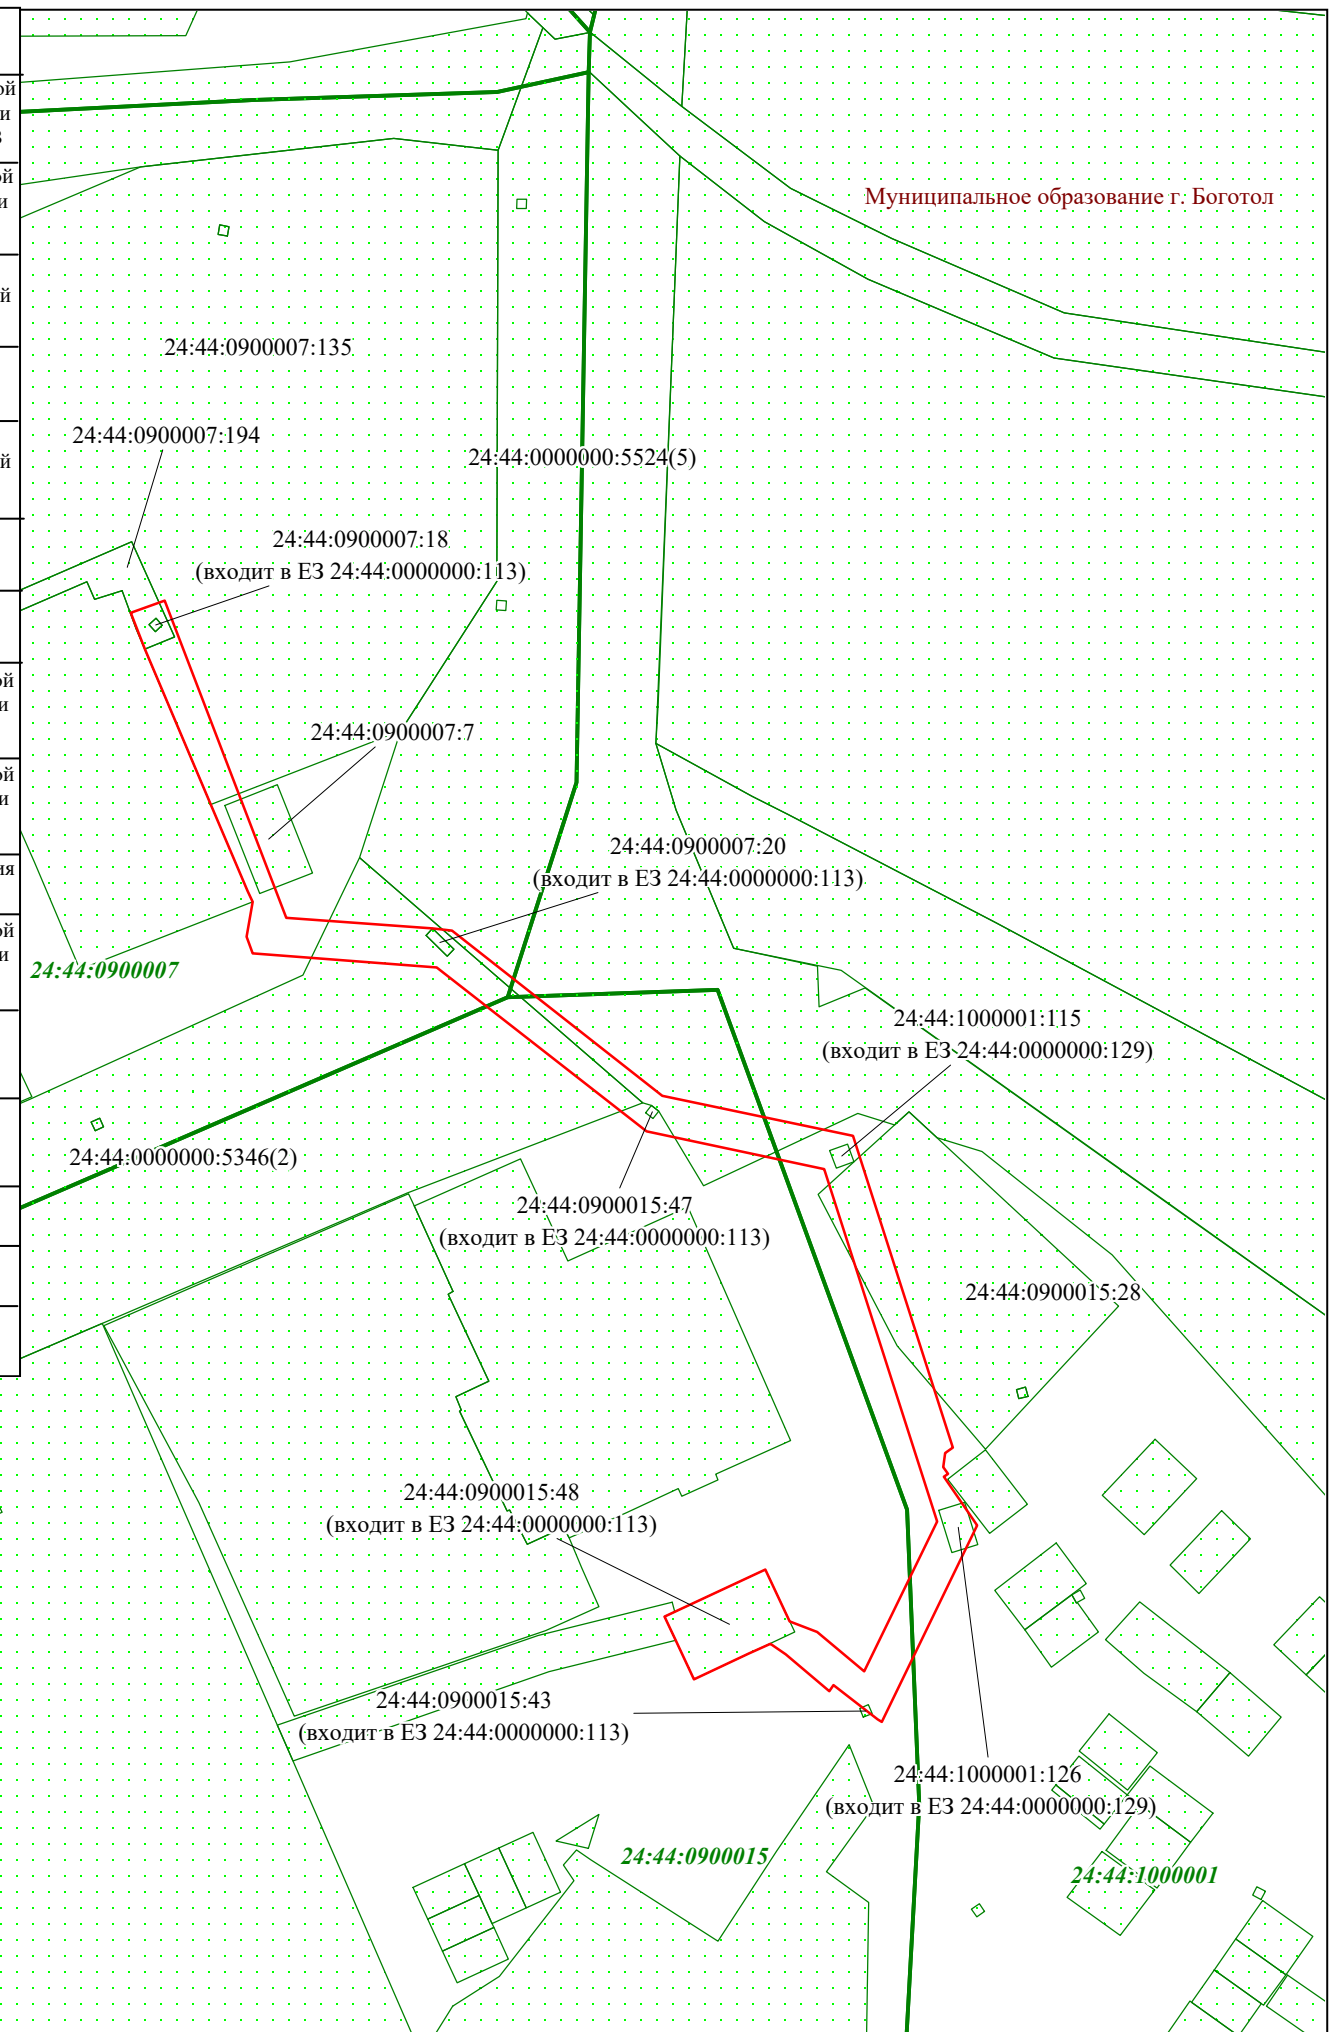

**Условные обозначения:**

- Граница установления публичного сервитута, площадью 759 кв.м.
- Участки, сведения о которых содержатся в ЕГРН
- Кадастровое деление

Масштаб 1:800  
Формат листа: А3